



1 FRONT ELEVATION
AI SCALE: 1/4" = 1'-0"

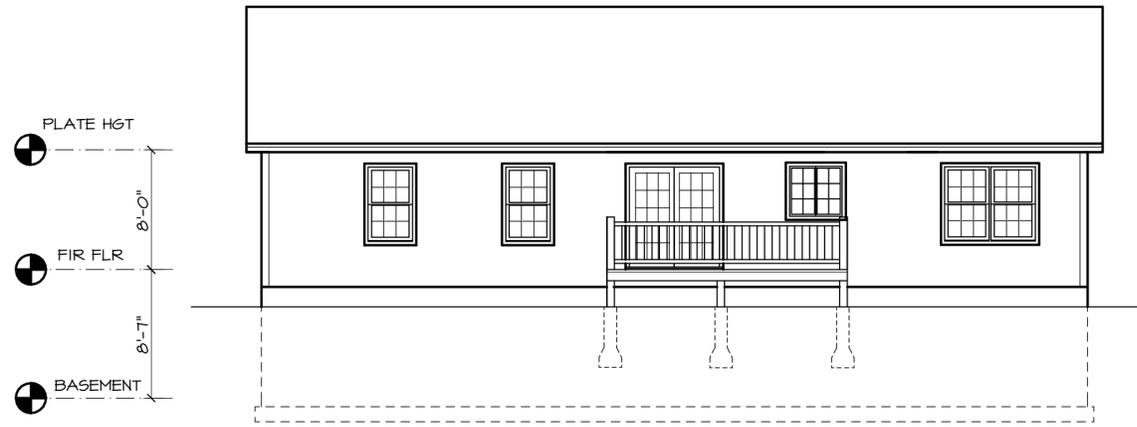


1 REAR ELEVATION
A3 SCALE: 1/8" = 1'-0"

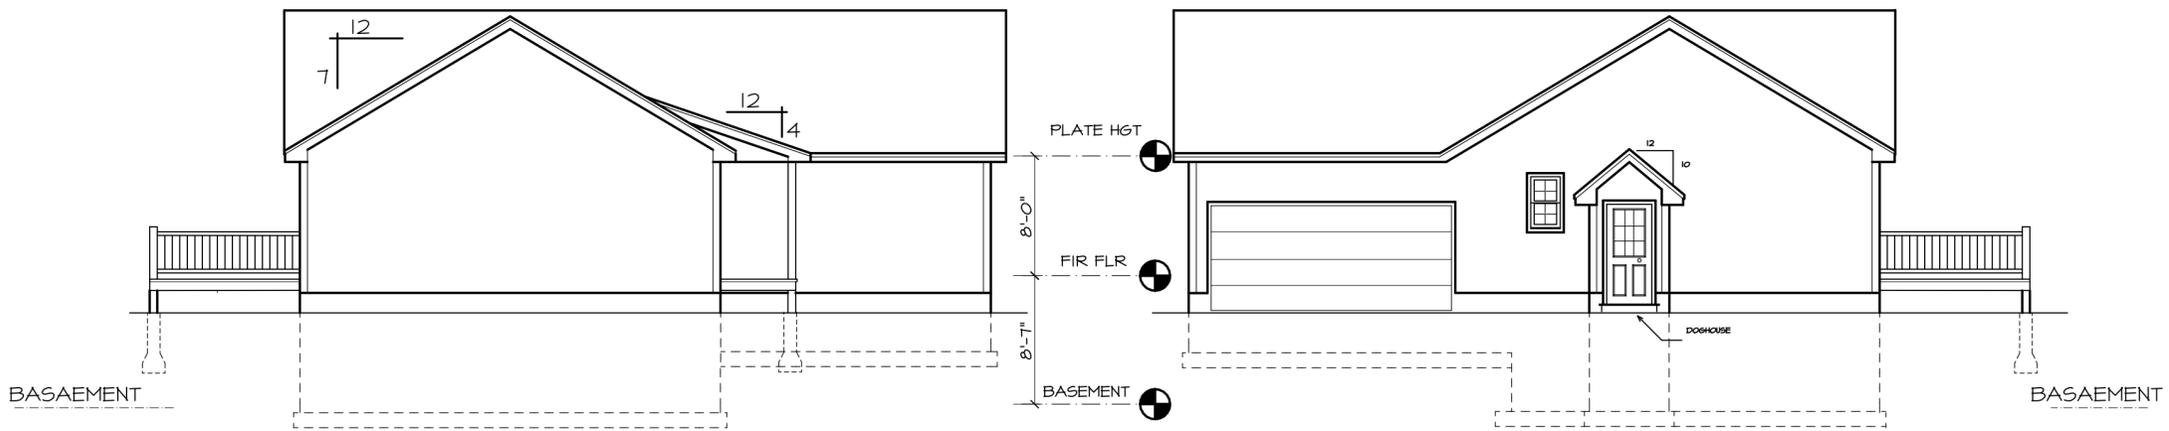

2 LEFT SIDE ELEVATION
A3 SCALE: 1/8" = 1'-0"

3 RIGHT SIDE ELEVATION
A3 SCALE: 1/8" = 1'-0"

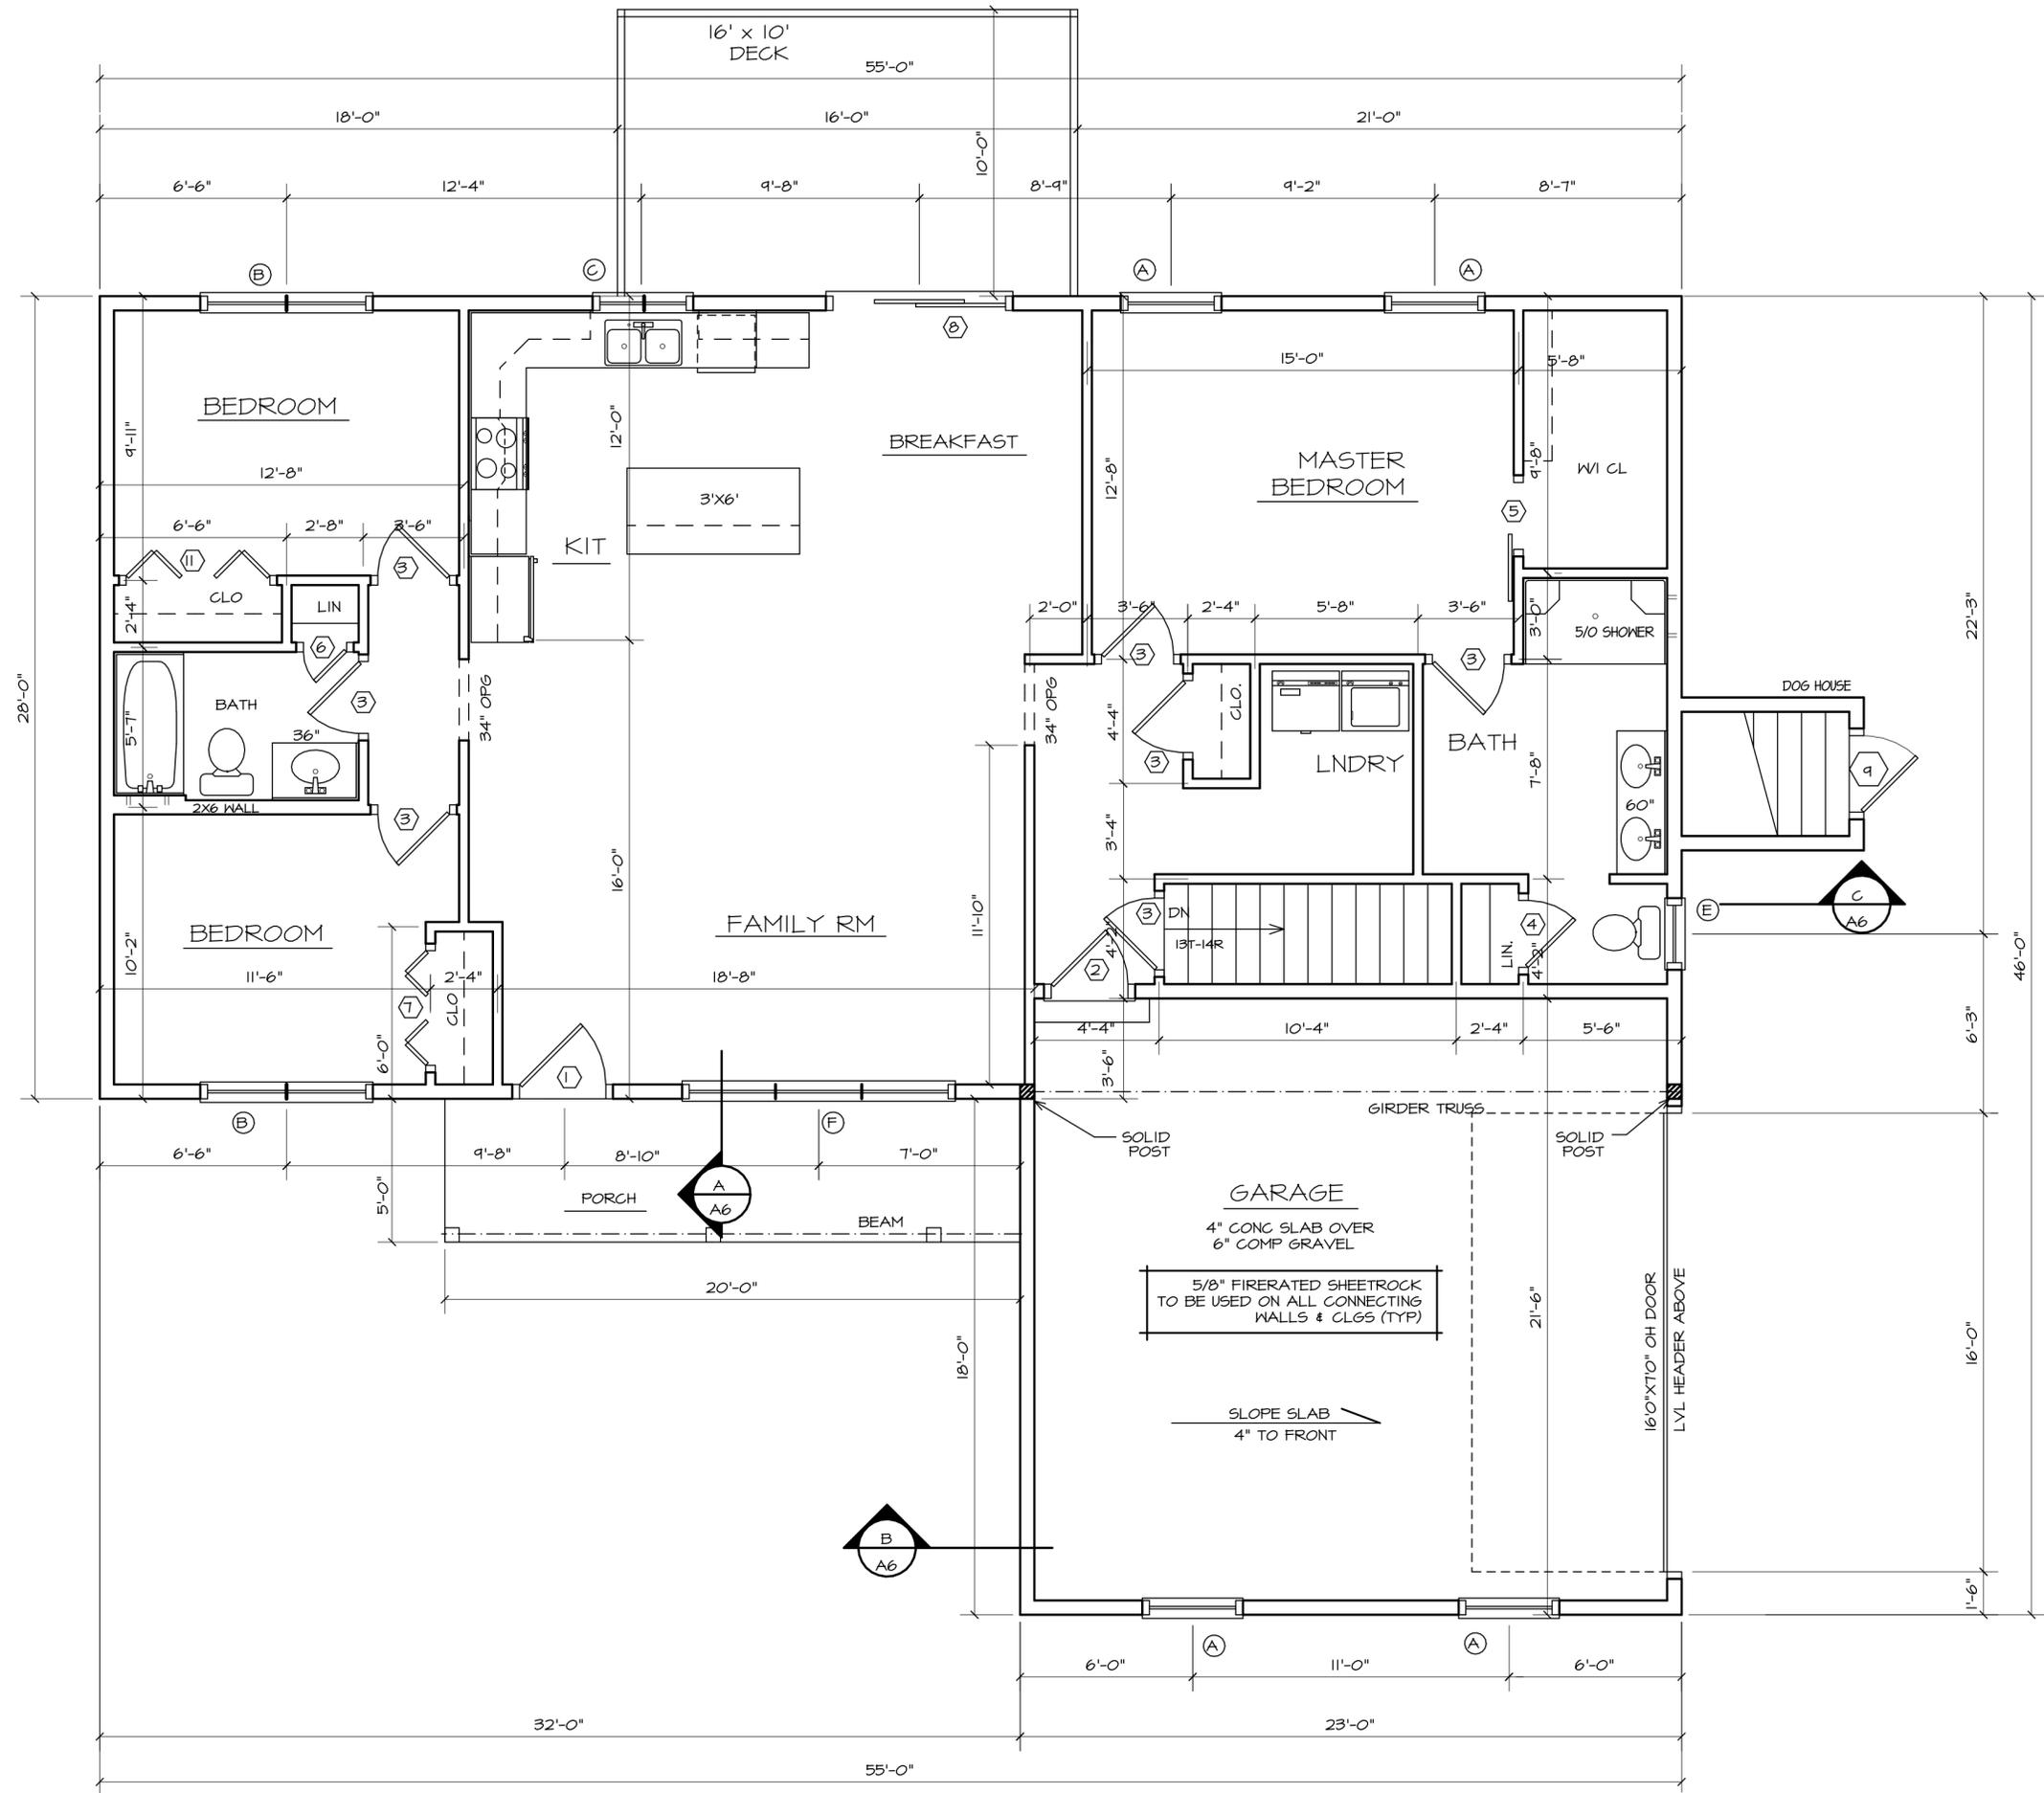

1 FIRST FLOOR PLAN
 A4 SCALE: 1/4" = 1'-0"